ГЕНЕРАЛЬНЫЙ ПЛАН

Октябрьского сельского поселения

Ардатовского муниципального района РМ

КАРТА ПЛАНИРУЕМОГО РАЗМЕЩЕНИЯ ОБЪЕКТОВ МЕСТНОГО ЗНАЧЕНИЯ
КАРТА ГРАНИЦ НАСЕЛЕННЫХ ПУНКТОВ
КАРТА ФУНКЦИОНАЛЬНЫХ ЗОН

М 1:25000

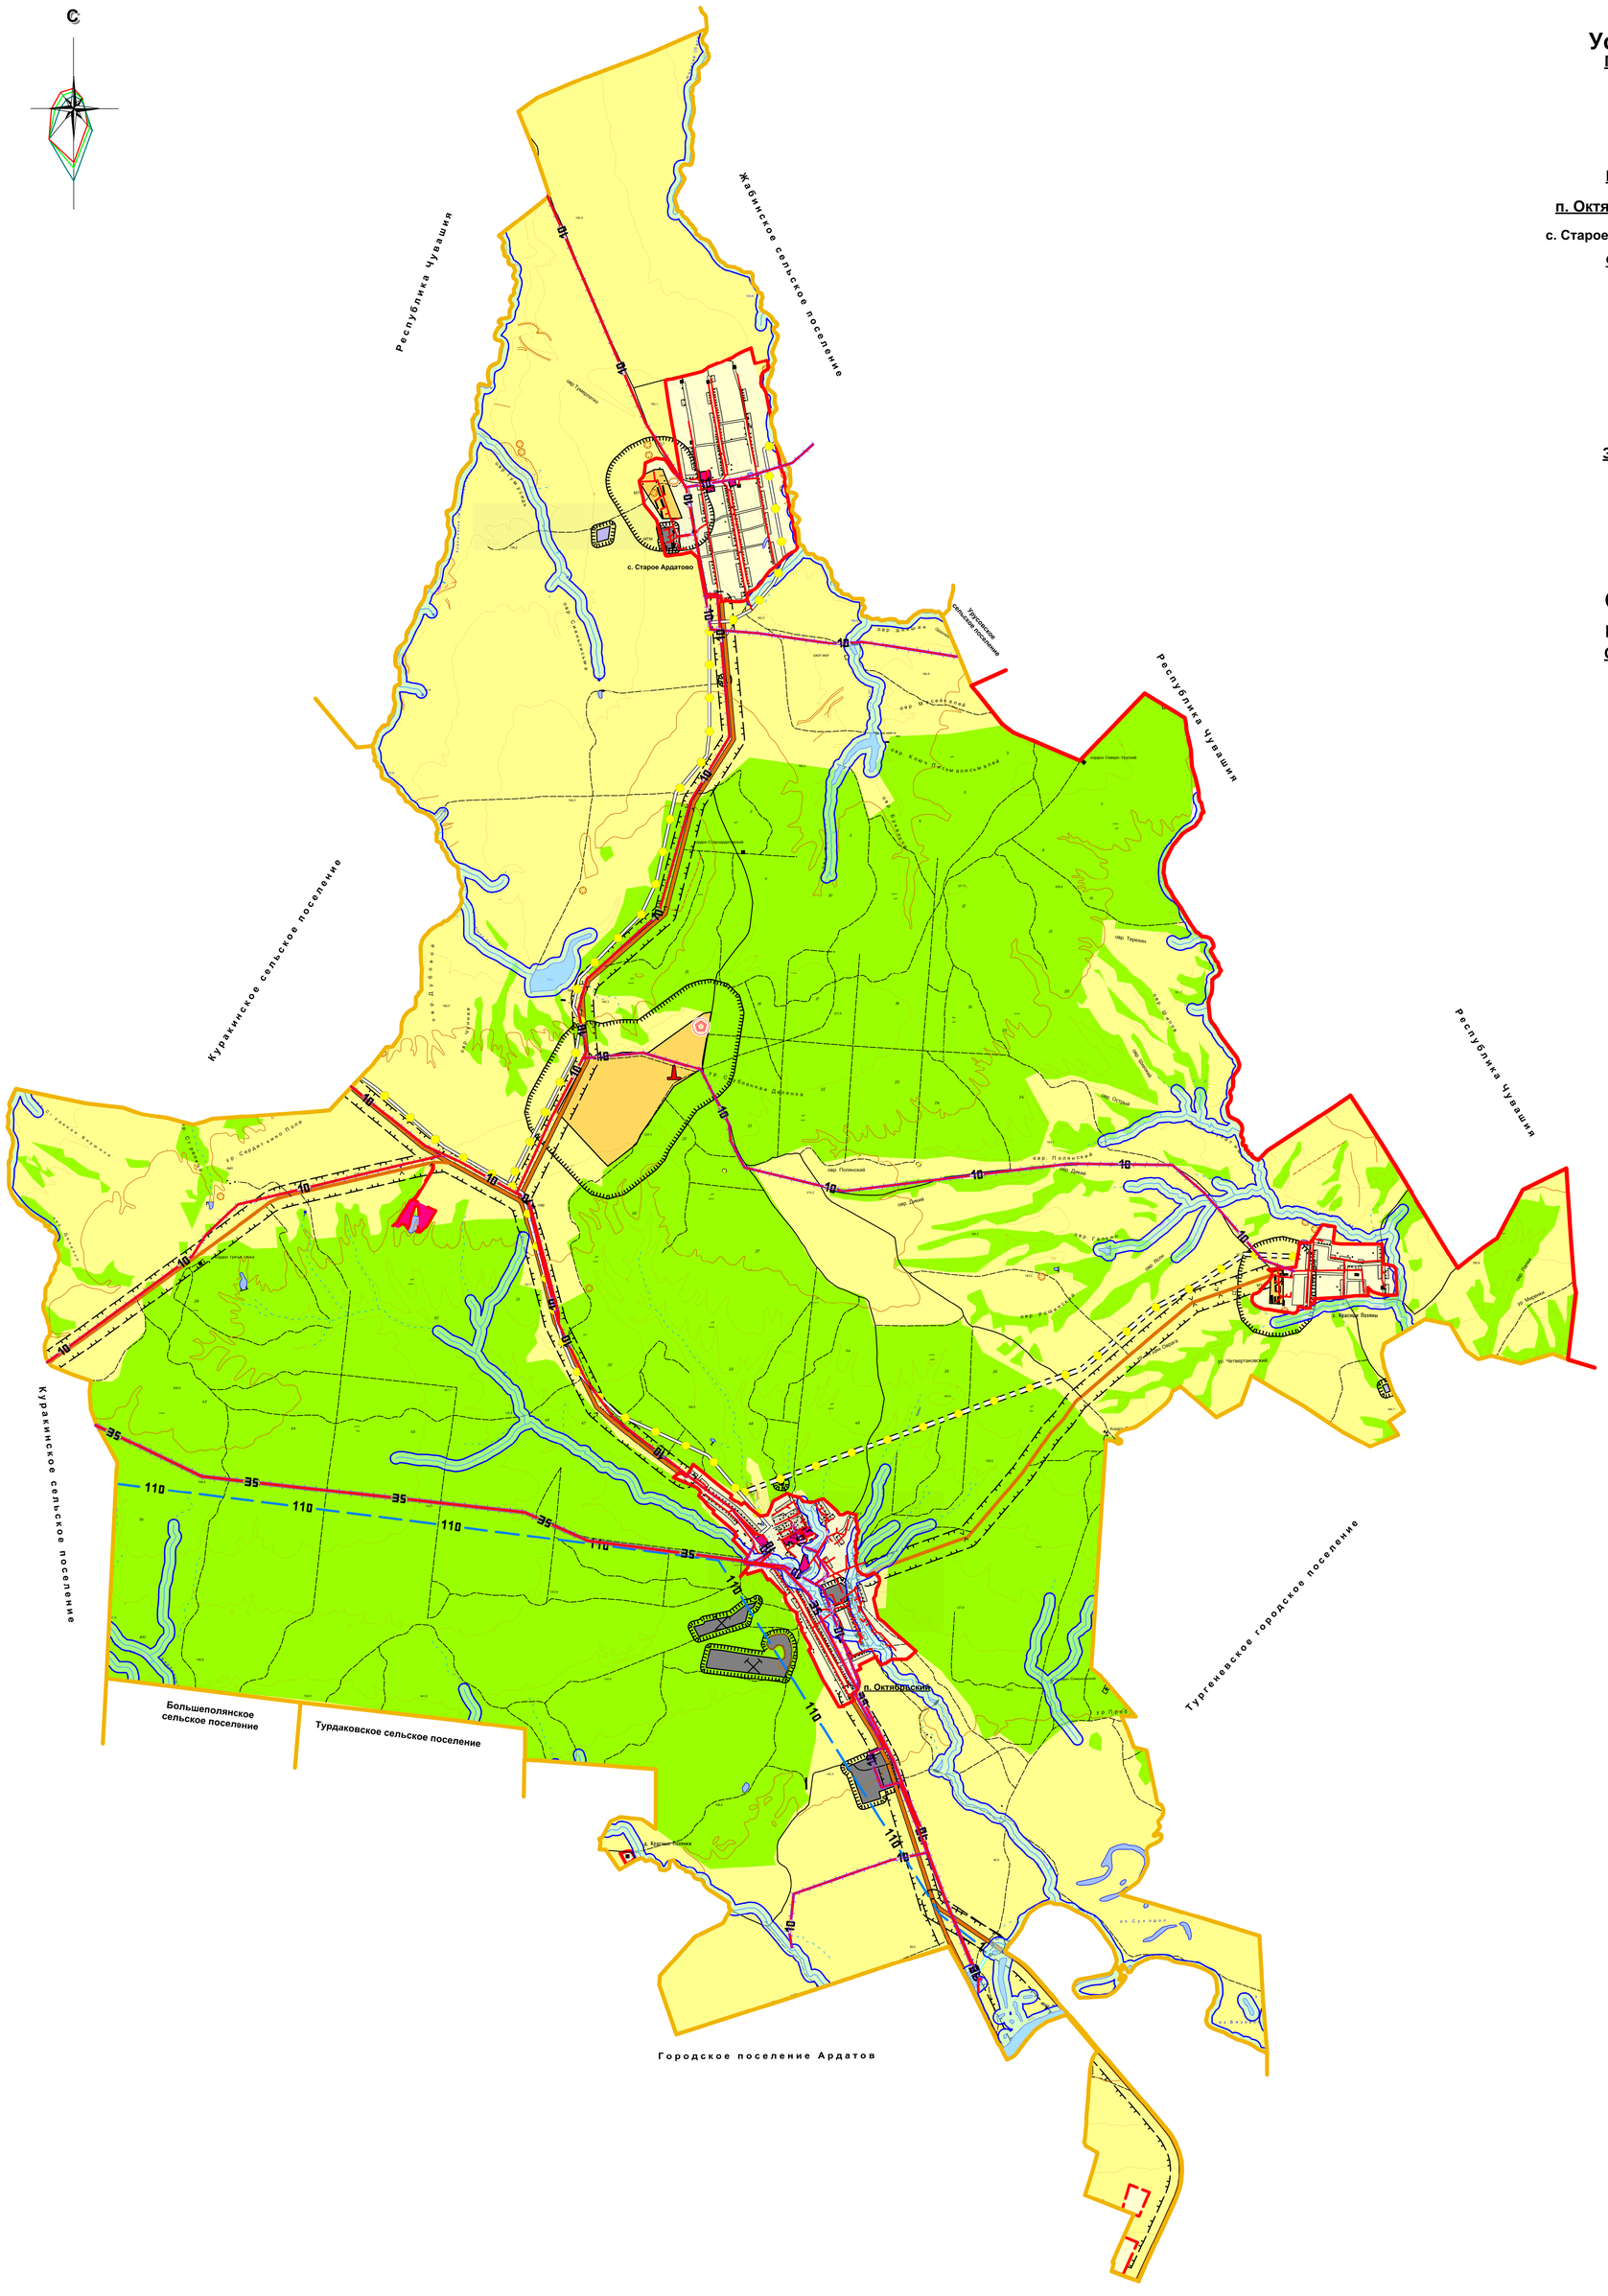

Условные обозначения

Границы

- границы Республики Мордовия
- границы сельского поселения
- границы населенных пунктов (сущ.)

Населенные пункты

п. Октябрьский административный центр поселения

с. Старое Ардатово сельские населенные пункты

Функциональные зоны

- жилая зона
- общественно-деловая зона
- зона сельскохозяйственного использования
- зона объектов сельскохозяйственного назначения
- зона производственного назначения
- зона специального назначения

Зоны и объекты с особыми условиями использования территории

- санитарно-защитные зоны
- санитарный разрыв автомобильных дорог
- водоохранная зона
- охранная зона

Объекты капитального строительства местного значения (ОКС)

ОКС Транспортной инфраструктуры

- железная дорога электрифицированная
- автомагистраль федерального значения
- грунтовые дороги

ОКС Инженерной инфраструктуры

- 35 линии электропередач 35 кВ
- 10 линии электропередач 10 кВ
- линии электропередач 0,4 кВ
- газопровод высокого давления
- газопровод низкого давления
- ТП (трансформаторная подстанция)

Прочие территории и объекты

- реки, пруды, ручьи
- земли гослесфонда
- месторождение полезных ископаемых

Проектные предложения

- границы населенных пунктов (сущ.)
- строительство ФАП
- строительство пож. депо
- биотермическая яма
- котельная
- 110 линии электропередач 110 кВ
- газопровод высокого давления
- общественно-деловая зона
- жилая зона

Согласовано

Взам. инв. №

Подп. и дата

Инв. № подл.

Изм.	Кол.	Лист	№ док.	Подпись	Дата

Заказчик: Администрация Октябрьского сельского поселения
Ардатовского муниципального района РМ

генеральный план
Октябрьского сельского поселения
Ардатовского муниципального района РМ

КАРТА ПЛАНИРУЕМОГО РАЗМЕЩЕНИЯ ОБЪЕКТОВ МЕСТНОГО ЗНАЧЕНИЯ
КАРТА ГРАНИЦ НАСЕЛЕННЫХ ПУНКТОВ
КАРТА ФУНКЦИОНАЛЬНЫХ ЗОН
М 1:25000

Стадия	Лист	Листов
РП	1	3

ООО "ГИПРОЗЕМ С"