

Дизайн-проект


Благоустройства дворовой территории по адресу:

Республика Мордовия, Ардатовский район, Микрорайон 1, д 17

Согласовано:

представитель(ли) жилого дома

Вз. Филиппов
Григорьев

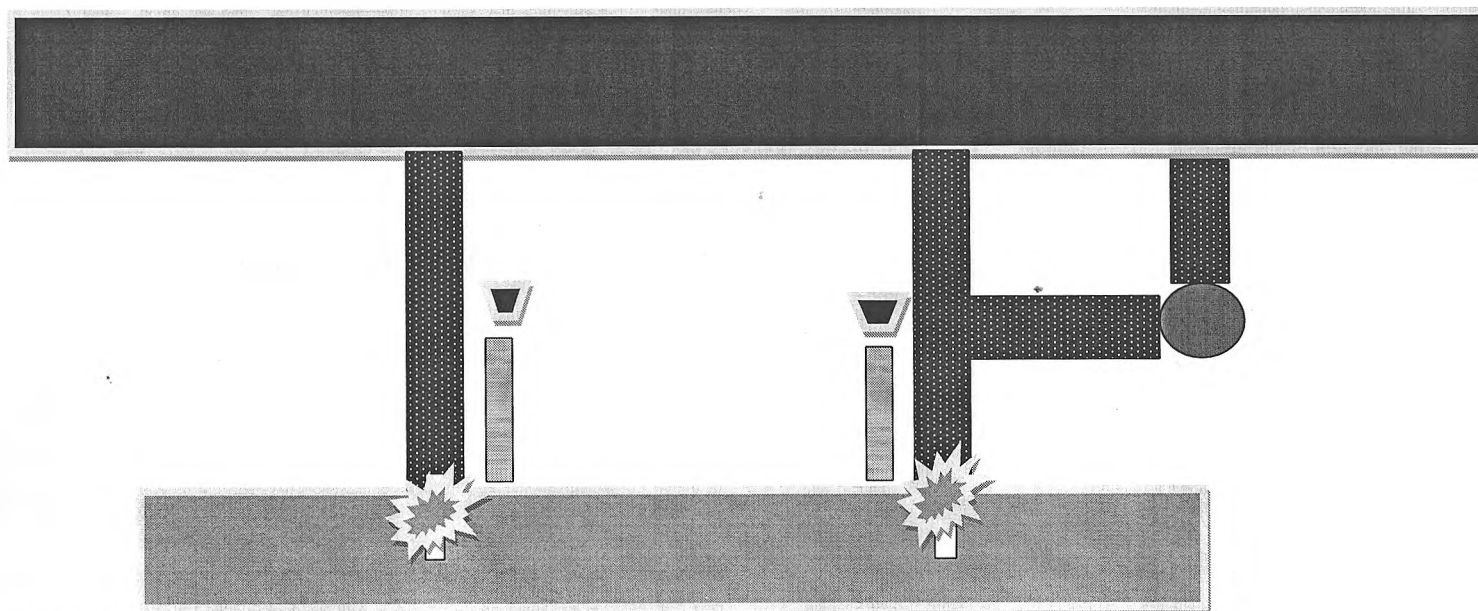

Виды работ:



- установка урн для мусора



- обеспечение освещения(установка светильников)



- установка скамеек



- устройство тротуаров




- ремонт дворовых проездов

Дизайн-проект разработан
администрацией городского
поселения Ардатов

Виды работ:



1. Установка урны антивандальной (390x260x585)

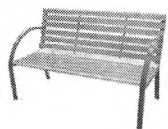

2. Установка скамьи со спинкой и подлокотниками (2000x600x1000)



3. Установка светильника РКУ 01-250-711



4. Ремонт дворовых проездов и тротуаров:

4.1 Устройство подстилающих слоев и оснований из щебня и песка.

4.2 Устройство покрытия из асфальтобетонных смесей.